


DATE	DATE	DATE	DATE	DATE	DATE
年月日	年月日	年月日	年月日	年月日	年月日




配管設備図 1/50

納入先	彦根犬上広域行政組合		
名称	平成19年度 投 第9号 日夏投棄場浸出水処理設備排水分離工事 配置図・配管設備図		
製図	スケール	1/50	作成年月日 2008. 2. 20


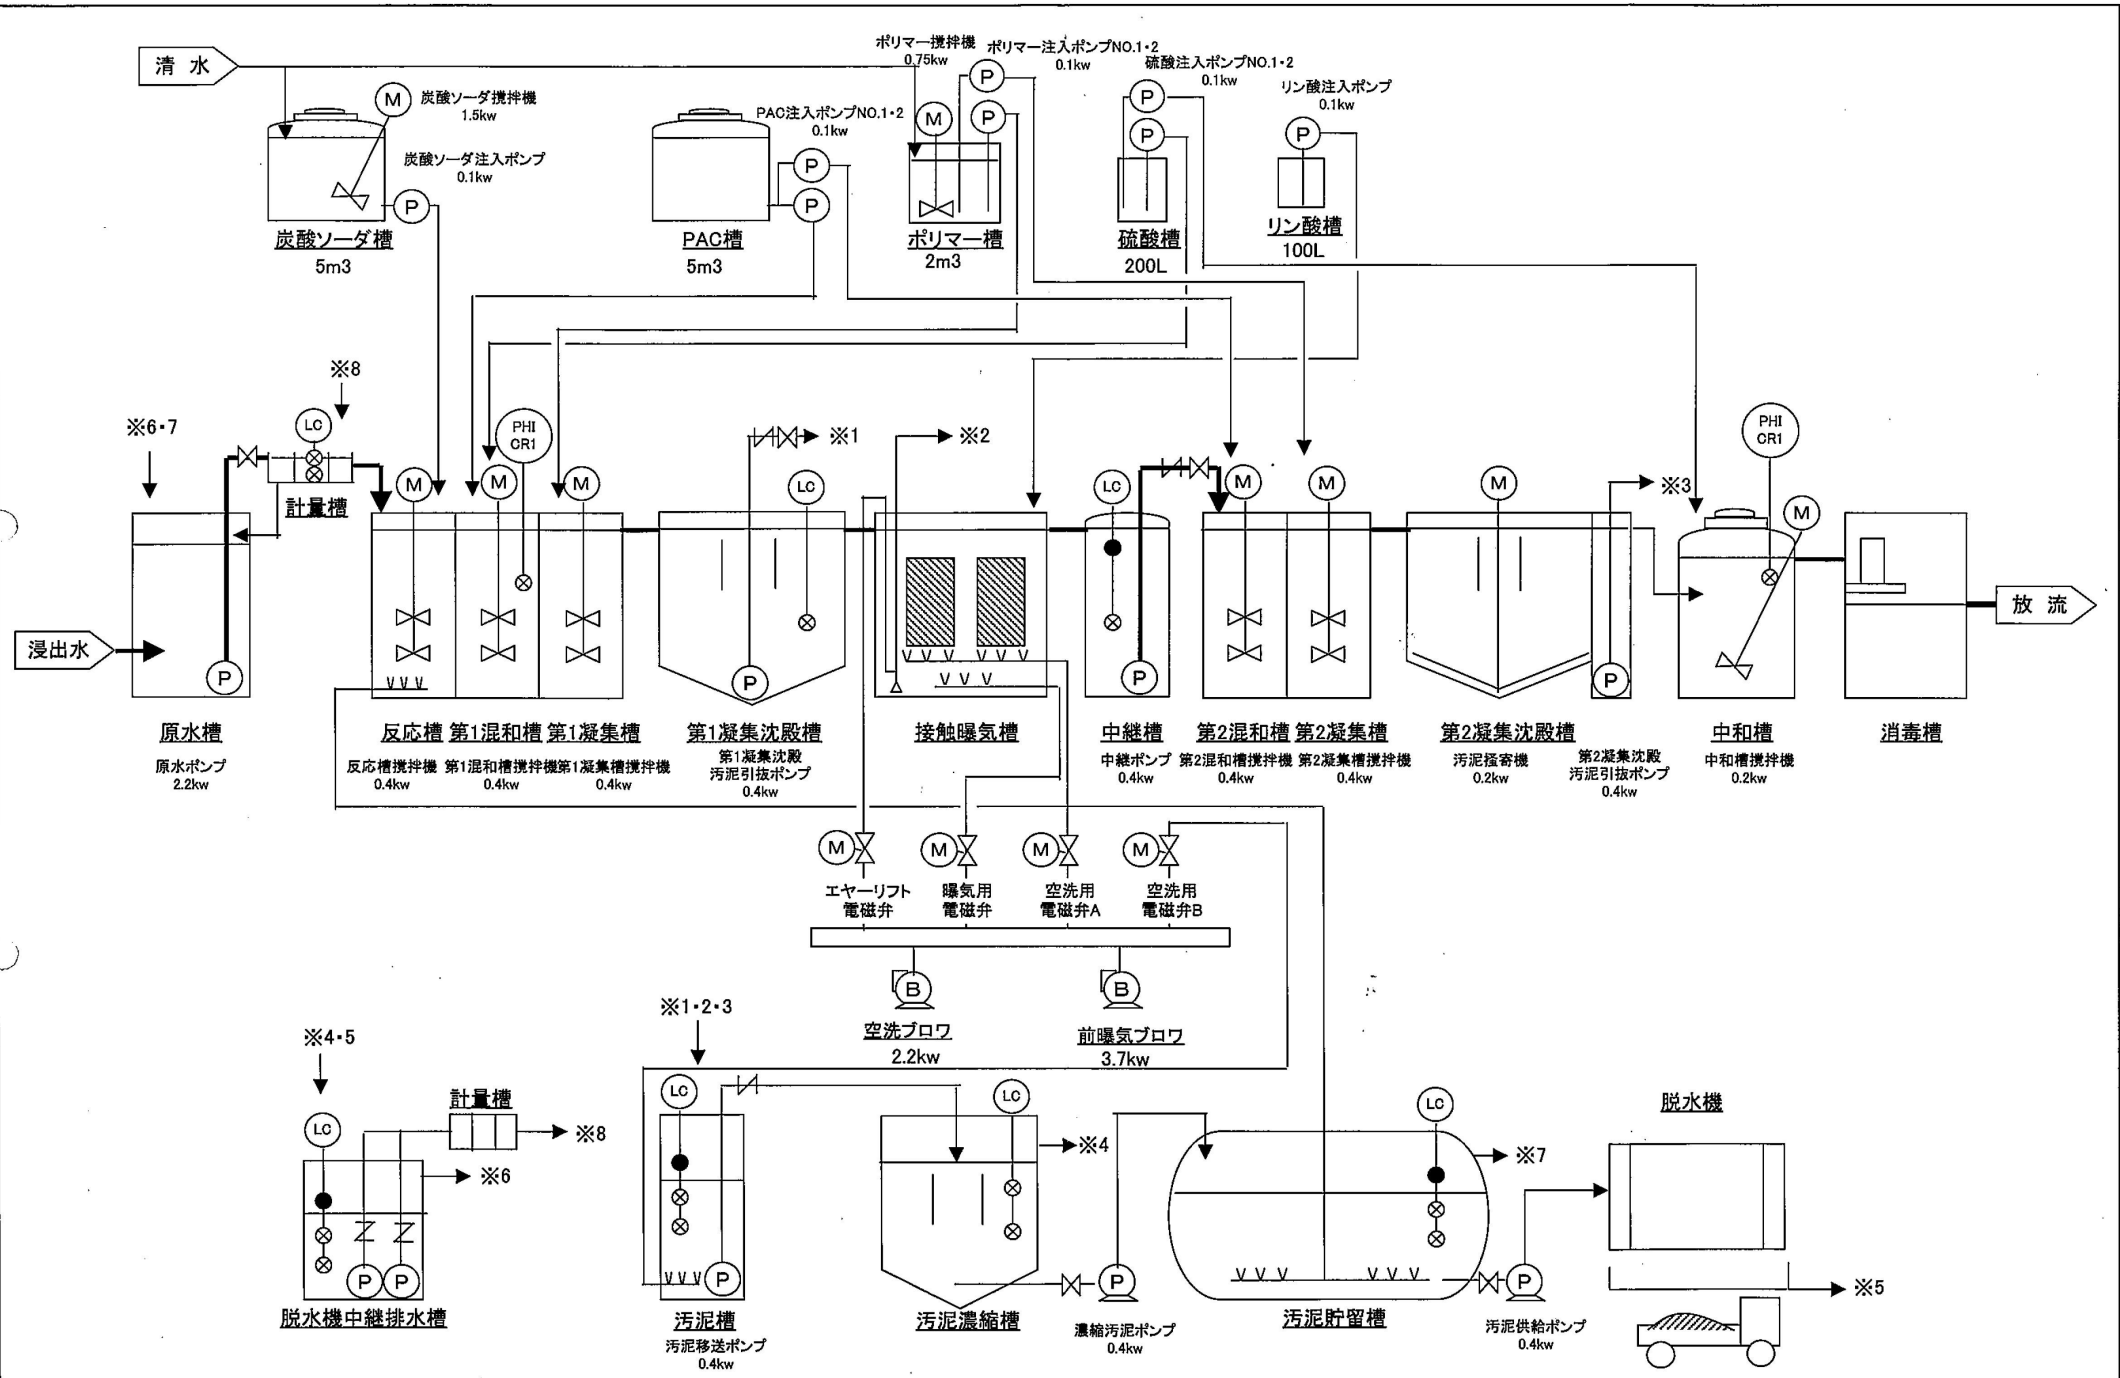


訂正・変更	⑥		③	名称	彦根犬上広域行政組合 殿	図面	フローシート	尺度	~	日付	H21-10-20	承認 図番	設計	製図
	⑤		②											
	④		①											

REV.	DATE	CHK.	APP.
1	2008. 2. 20		

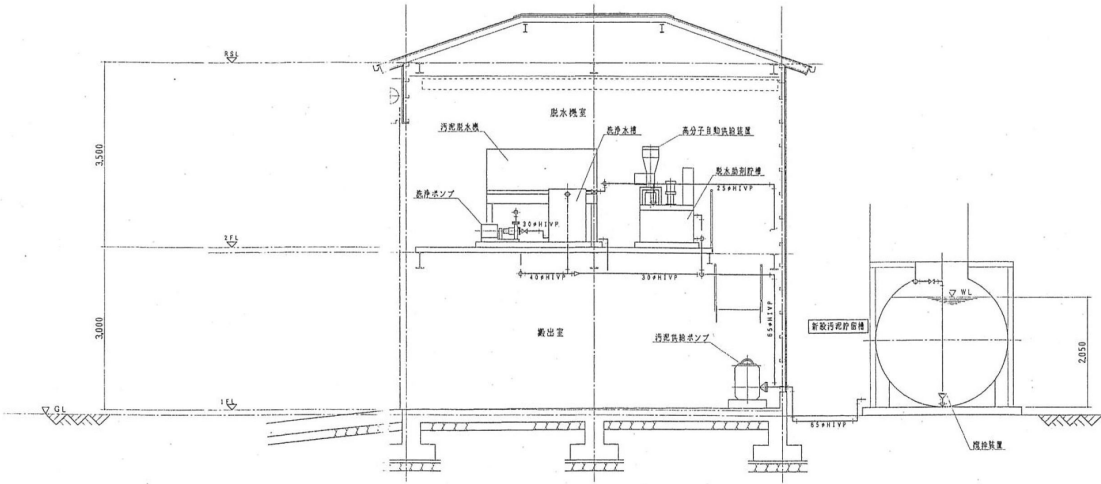

配管断面設備図 1/50

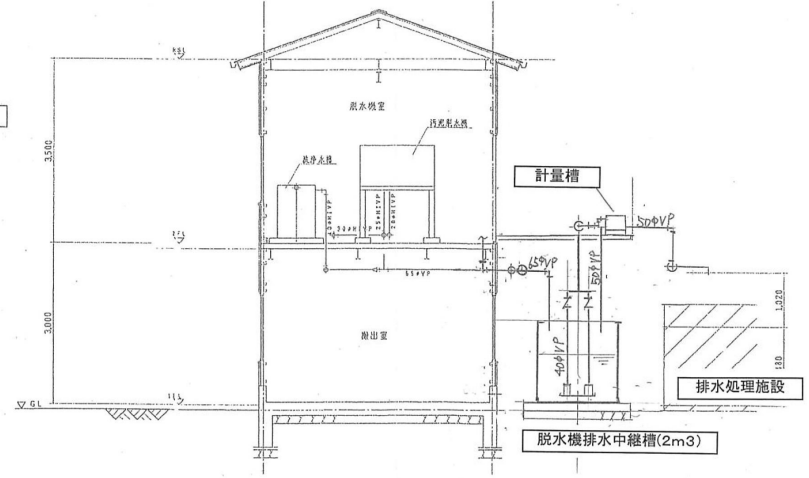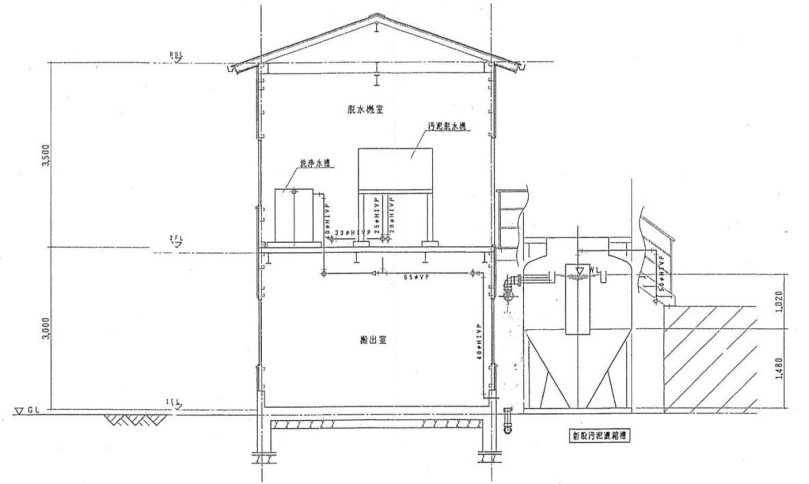

納入先	彦根犬上広域行政組合		
名称	平成19年度 投 第9号 日夏投棄場浸出水処理設備排水分離工事 配管断面設備図		
製図	スケール	1/50	作成年月日 2008. 2. 20